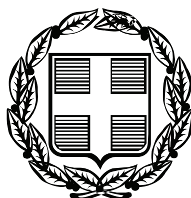


ΕΦΗΜΕΡΙΣ ΤΗΣ ΚΥΒΕΡΝΗΣΕΩΣ

ΤΗΣ ΕΛΛΗΝΙΚΗΣ ΔΗΜΟΚΡΑΤΙΑΣ

ΤΕΥΧΟΣ ΑΝΑΓΚΑΣΤΙΚΩΝ ΑΠΑΛΛΟΤΡΙΩΣΕΩΝ ΚΑΙ ΠΟΛΕΟΔΟΜΙΚΩΝ ΘΕΜΑΤΩΝ **Αρ. Φύλλου 21**

26 Ιανουαρίου 2010

ΠΕΡΙΕΧΟΜΕΝΑ

ΑΠΟΦΑΣΕΙΣ

ΑΠΟΦΑΣΕΙΣ

Αριθμ. 115591/11292/09 (1)

Κίνηση της διαδικασίας σύνταξης της μελέτης «Γενικό Πολεοδομικό Σχέδιο (ΓΠΣ) Δήμου Αμαρύνθου Ν. Ευβοίας».

Η ΓΕΝΙΚΗ ΓΡΑΜΜΑΤΕΑΣ
ΠΕΡΙΦΕΡΕΙΑΣ ΣΤΕΡΕΑΣ ΕΛΛΑΔΑΣ

Έχοντας υπόψη:

1. Τις διατάξεις του άρθρου 3 (παρ. 1) του Ν. 1337/83 (ΦΕΚ 33Α) «Επέκταση των πολεοδομικών σχεδίων, οικιστική ανάπτυξη και σχετικές ρυθμίσεις».

2. Τις διατάξεις του άρθρου 4 (παρ. 10) του Ν. 2508/97 (ΦΕΚ 124Α) «Βιώσιμη οικιστική ανάπτυξη των πόλεων και οικισμών της χώρας και άλλες διατάξεις».

3. Τον Ν. 2503/97 (ΦΕΚ 107Α) «Διοίκηση, οργάνωση, στελέχωση της Περιφέρειας ρύθμιση θεμάτων για την τοπική αυτοδιοίκηση και άλλες διατάξεις».

4. Τις διατάξεις του άρθρου 90 του π.δ. 63/2005, «Κωδικοποίηση της νομοθεσίας για την Κυβέρνηση και τα Κυβερνητικά όργανα», (Α΄ 98).

5. Την αρ. 215/05 απόφαση του Δημοτικού Συμβουλίου Αμαρύνθου.

6. Την 11565/7-11-05 απόφαση του Γενικού Γραμματέα Περιφέρειας Στερεάς Ελλάδας, περί ένταξης της πράξης «Γενικό Πολεοδομικό Σχέδιο (ΓΠΣ) Δήμου Αμαρύνθου» στο Περιφερειακό Επιχειρησιακό πρόγραμμα 2000-2006 της Περιφέρειας Στερεάς Ελλάδας, στο μέτρο 3.5 «Χωροταξία - Πολεοδομία» με επιλέξιμο ποσό χρηματοδότησης 180.000,00 ευρώ.

7. Τα αρ. 7370/18-12-09, 4713/12-8-09 και 3991/18-7-08 έγγραφα του Δήμου Αμαρυνθίων Ν. Ευβοίας.

8. Το γεγονός ότι, από τις κανονιστικές διατάξεις αυτής της απόφασης δεν προκαλείται δαπάνη σε βάρος του κρατικού προϋπολογισμού και του οικείου ΟΤΑ, αποφασίζουμε:


1. Την κίνηση της διαδικασίας σύνταξης της μελέτης «Γενικό Πολεοδομικό Σχέδιο (ΓΠΣ) Δήμου Αμαρύνθου», τα όρια του οποίου φαίνονται με διαγράμμιση στο σχετικό διάγραμμα κλίμακας 1/100.000, που θεωρήθηκε από την προϊστάμενη της Δ/νσης ΠΕ.ΧΩ. Περιφέρειας Στερεάς Ελλάδας και που αντίγραφό του σε φωτοσμίκρυνση δημοσιεύεται με την παρούσα απόφαση.

2. Η ισχύς της παρούσας απόφασης αρχίζει από την δημοσίευσή της στην Εφημερίδα της Κυβερνήσεως.

Η απόφαση αυτή να δημοσιευθεί στην Εφημερίδα της Κυβερνήσεως.

Λαμία, 12 Ιανουαρίου 2010

Η Γενική Γραμματέας Περιφέρειας
ΑΙΚ. ΔΙΑΜΑΝΤΟΠΟΥΛΟΥ

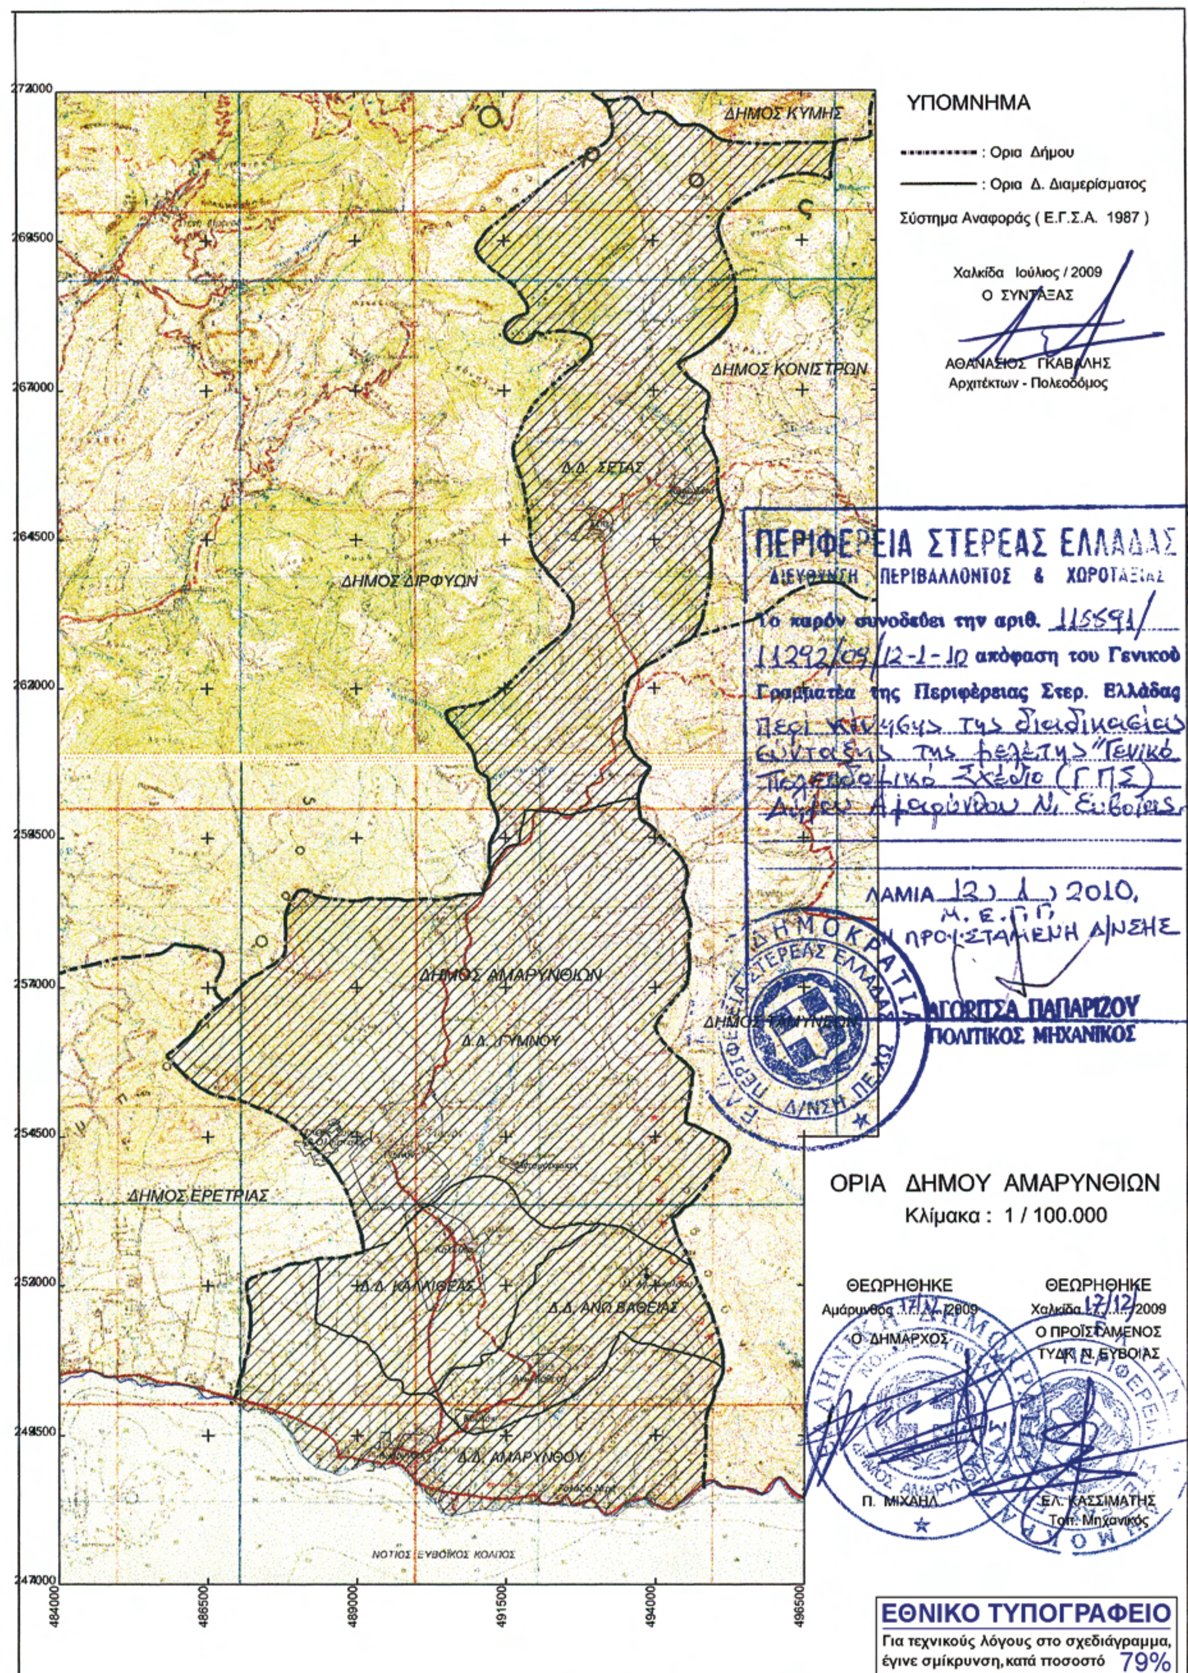

ΕΘΝΙΚΟ ΤΥΠΟΓΡΑΦΕΙΟ
Για τεχνικούς λόγους στο σχεδιάγραμμα, έγινε σμίκρυνση, κατά ποσοστό 79%

Αριθμ. 649/Τ6-81 (2)

Τροποποίηση ρυμοτομικού σχεδίου Κορωπίου στο Ο.Τ. 106.

Ο ΝΟΜΑΡΧΗΣ ΑΝΑΤΟΛΙΚΗΣ ΑΤΤΙΚΗΣ

Έχοντας υπόψη:

1. Τις διατάξεις του από 17-7-1923 Ν.Δ. «περί σχεδίων πόλεων και κωμών του Κράτους» όπως τροποποιήθηκε και συμπληρώθηκε μεταγενέστερα.

2. Τις διατάξεις του Ν. 2218/1994 «Ίδρυση Νομαρχιακής Αυτοδιοίκησης, Τροποποίηση διατάξεων για την Πρωτοβάθμια αυτοδιοίκηση και την περιφέρεια και άλλες διατάξεις» (Φ.Ε. Κ. 90/τ.Α΄/13-6-1994) και τις όμοιες του Ν. 2240/1994 «Συμπλήρωση διατάξεων για τη Νομαρχιακή Αυτοδιοίκηση και άλλες διατάξεις» (Φ.Ε.Κ. 153/Α/16-9-1994) με τις οποίες ιδρύθηκαν οι Νομαρχιακές Αυτοδιοικήσεις.

3. Του ισχύοντος Οργανισμού Εσωτερικής Λειτουργίας των Υπηρεσιών της Νομαρχιακής Αυτοδιοίκησης Ανατ. Αττικής (Φ. Ε.Κ. 1068 Β/28-07-2005).

4. Τις διατάξεις του Α.Ν. 314/1968, όπως τροποποιήθηκαν και συμπληρώθηκαν με το Ν.Δ. 1018/1971.

5. Τις υπ' αριθμ. 2/08 και 140/08 αποφάσεις του Δημ. Συμβουλίου Κορωπίου.

6. Το πρακτικό 18 της 15ης συνεδρίας της 19-11-09 του ΣΧΟΠΝΑΑ.

7. Τις διατάξεις του Ν. 3044/02 (Φ.Ε.Κ. 197Α/27-8-2002) άρθρο 10, παρ. 1 και 4.

8. Τις διατάξεις του άρθρου 90 του Π.Δ. 63/2005 (Φ.Ε.Κ. 98/Α/05) «Κωδικοποίηση νομοθεσίας για την κυβέρνηση και τα κυβερνητικά όργανα» και το γεγονός ότι από τις διατάξεις αυτής της απόφασης δεν προκαλείται δαπάνη εις βάρος του δημοτικού προϋπολογισμού.

9. Την υπ' αρ. 649/81/11-9-09 θετική εισήγηση της υπηρεσίας μας (Δ/νση ΧΩ.ΠΟ. Ν. Τομέα Ν.Α.Α. Αττικής), αποφασίζουμε:

Την τροποποίηση του ρυμοτομικού σχεδίου Κορωπίου στο Ο.Τ. 106, με την έγκριση υφιστάμενης οδού (πάροδος Λυμπεροπούλου), όπως απεικονίζεται στο συνημμένο τοπογραφικό διάγραμμα.

Κατά της παρούσης επιτρέπεται η υποβολή προσφυγής στο Γενικό Γραμματέα Περιφέρειας μόνο για παράβαση Νόμου σύμφωνα με τις διατάξεις της παραγράφου 12 του άρθρου 18 του Ν. 2218/94 μέσα σε αποκλειστική προθεσμία 30 ημερών από της δημοσιεύσεως της παρούσης στην Εφημερίδα της Κυβερνήσεως.

Η απόφαση αυτή να δημοσιευθεί στην Εφημερίδα της Κυβερνήσεως.

Παλλήνη, 22 Δεκεμβρίου 2009

Ο Νομάρχης

Λ. ΚΟΥΡΗΣ

ΕΘΝΙΚΟ ΤΥΠΟΓΡΑΦΕΙΟ
Για τεχνικούς λόγους στο σχεδιάγραμμα, έγινε σμίκρυνση, κατά ποσοστό 46%

ΕΓΚΕΚΡΙΜΕΝΗ ΟΔΟΣ (ΠΛ. 6.00 m.)
ΕΓΚΕΚΡΙΜΕΝΗ ΟΔΟΣ Ν. ΚΙΟΥΣΗ (ΠΛ. 6.00 m.)
ΕΓΚ. ΟΔΟΣ ΚΟΛΟΚΟΤΡΩΝΗ (ΠΛ. 10.00 m.)
ΕΓΚΕΚΡ. ΟΔΟΣ ΗΛ. ΣΠ. ΓΚΙΚΑ (ΠΛ. 6.00 m.)
ΠΑΡΟΔΟΣ ΛΥΜΠΕΡΟΠΟΥΛΟΥ
Ο.Τ. 90
Ο.Τ. 105
Ο.Τ. 106
Ο.Τ. 107
ΙΔΙΟΚΤΗΣΙΑ: ΧΡΗΣΤΟΣ ΒΑΣ. ΣΟΦΡΩΝΗΣ ③
ΙΔΙΟΚΤΗΣΙΑ: ΧΡΗΣΤΟΣ ΙΩΑΝΝ. ΣΟΦΡΩΝΗΣ ②
ΙΔΙΟΚΤΗΣΙΑ: ΑΙΚΑΤΕΡΙΝΗ ΚΟΖΑΝΙΤΗ ①
ΙΔΙΟΚΤΗΣΙΑ: ΝΙΚΟΛΑΟΣ ΔΕΛΗΧΑΤΖΗΣ ⑦
ΙΔΙΟΚΤΗΣΙΑ: ΚΩΝ/ΝΑ & ΓΕΩΡΓΙΑ ΙΩΑΝΝ. ΑΛΕΞΙΟΥ ④
ΙΔΙΟΚΤΗΣΙΑ: ΝΙΚΟΛΑΟΣ ΕΥΑΓΓ. ΛΑΜΠΡΟΥ ⑤
ΙΔΙΟΚΤΗΣΙΑ: ΔΗΜΗΤΡΙΟΣ ΕΥΑΓΓ. ΛΑΜΠΡΟΥ ⑥
Αρ. ένστασης 8358/20.5.08
Αρ. ένστασης 8500/22.5.08
Αρ. ένστασης 8358/20.5.08
ΕΚΤΟΣ ΣΧΕΔΙΟΥ

ΕΛΛΗΝΙΚΗ ΔΗΜΟΚΡΑΤΙΑ
ΝΟΜΑΡΧΙΑΚΗ ΑΥΤΟΔΙΟΙΚΗΣΗ ΑΝΑΤ. ΑΤΤΙΚΗΣ
ΔΙΕΥΘΥΝΣΗ : ΧΩΡΟΤΑΞΙΑΣ–ΠΟΛΕΟΔΟΜΙΑΣ
ΝΟΤΙΟΥ ΤΟΜΕΑ
ΤΜΗΜΑ: Χωροταξίας–Πολεοδομικών και Τοπογραφικών σχεδίων και εφαρμογών

Τροποποίηση του ρυμοτομικού σχεδίου του Δήμου Κορωπίου στο Ο.Τ. 106 με την έγκριση υφισταμένης οδού (Πάροδος Λυμπεροπούλου).

ΚΛΙΜΑΚΑ 1:500

Εγκρίνεται με την υπ' αρ. 649/81/09 απόφαση Νομάρχη Ανατ. Αττικής

Ο ΓΡΑΜΜΑΤΕΑΣ **Ο ΝΟΜΑΡΧΗΣ**

Δ. ΖΕΓΓΙΝΗΣ **Λ. ΚΟΥΡΗΣ**

Αριθμ. 6659/647 (3)

Τροποποίηση ρυμοτομικού σχεδίου Αρτέμιδας Π.Ε.3 σε οικόπεδο αδιάθετο στο Ο.Τ.495 για την ανέγερση Παιδικού - Βρεφονηπιακού Σταθμού.

Ο ΝΟΜΑΡΧΗΣ ΑΝΑΤΟΛΙΚΗΣ ΑΤΤΙΚΗΣ

Έχοντας υπόψη:

1. Τις διατάξεις του από 17-7-1923 Ν.Δ. «περί σχεδίων πόλεων και κωμών του Κράτους» όπως τροποποιήθηκε και συμπληρώθηκε μεταγενέστερα.

2. Τις διατάξεις του Ν. 2218/1994 «Ίδρυση Νομαρχιακής Αυτοδιοίκησης, Τροποποίηση διατάξεων για την Πρωτοβάθμια αυτοδιοίκηση και την περιφέρεια και άλλες διατάξεις» (Φ.Ε.Κ. 90Α/13-6-1994) και τις όμοιες του Ν. 2240/1994 «Συμπλήρωση διατάξεων για τη Νομαρχιακή Αυτοδιοίκηση και άλλες διατάξεις» (Φ.Ε.Κ. 153/Α/16-91994) με τις οποίες ιδρύθηκαν οι Νομαρχιακές Αυτοδιοικήσεις.

3. Του ισχύοντος Οργανισμού Εσωτερικής Λειτουργίας των Υπηρεσιών της Νομαρχιακής Αυτοδιοίκησης Ανατ. Αττικής (Φ.Ε.Κ. 1068/Β/28-7-2005).

4. Τις διατάξεις του Α.Ν. 314/1968, όπως τροποποιήθηκαν και συμπληρώθηκαν με το Ν.Δ. 1018/1971.

5. Τις υπ' αριθμ. 53/06 και 295/2009 Αποφάσεις του Δημοτικού Συμβουλίου Αρτέμιδος.

6. Το πρακτικό 1 της 14 Συνεδρίας της 6-11-09 του ΣΧΟΠΝΑΑ.

7. Τις διατάξεις του Ν. 3044/02 (Φ.Ε.Κ. 197/Α/27-8-2002) άρθρο 10, παρ. 1 και 4.

8. Τις διατάξεις του άρθρου 90 του Π.Δ. 63/2005 (Φ.Ε.Κ. 98/Α/05, «Κωδικοποίηση νομοθεσίας για την κυβέρνηση και τα κυβερνητικά όργανα» και το γεγονός, ότι από τις διατάξεις αυτής της απόφασης δεν προκαλείται δαπάνη εις βάρος του δημοτικού προϋπολογισμού.

9. Την υπ' αρ. 6659/647/09 εισήγηση της υπηρεσίας μας, αποφασίζουμε:

Την Τροποποίηση του ρυμοτομικού σχεδίου Αρτέμιδος Π.Ε.3 σε οικόπεδο αδιάθετο με στοιχεία ΑΒΓΔΑ με τον χαρακτηρισμό του ως χώρο Παιδικού - Βρεφονηπιακού Σταθμού, όπως απεικονίζεται στο συνημμένο τοπογραφικό διάγραμμα.

Κατά της παρούσης επιτρέπεται η υποβολή προσφυγής στο Γενικό Γραμματέα Περιφέρειας μόνο για παράβαση Νόμου σύμφωνα με τις διατάξεις της παραγράφου 12 του άρθρου 18 του Ν. 2218/94 μέσα σε αποκλειστική προθεσμία 30 ημερών από της δημοσιεύσεως της παρούσης στην Εφημερίδα της Κυβερνήσεως.

Η απόφαση αυτή να δημοσιευθεί στην Εφημερίδα της Κυβερνήσεως.

Παλλήνη, 22 Δεκεμβρίου 2009

Ο Νομάρχης

Λ. ΚΟΥΡΗΣ

ΕΛΛΗΝΙΚΗ ΔΗΜΟΚΡΑΤΙΑ
ΝΟΜΑΡΧΙΑΚΗ ΑΥΤΟΔΙΟΙΚΗΣΗ ΑΝΑΤ. ΑΤΤΙΚΗΣ
ΔΙΕΥΘΥΝΣΗ : ΧΩΡΟΤΑΞΙΑΣ – ΠΟΛΕΟΔΟΜΙΑΣ
ΝΟΤΙΟΥ ΤΟΜΕΑ
ΤΜΗΜΑ: Χωροταξίας – Πολεοδομικών και Τοπογραφικών σχεδίων και εφαρμογών

Τροποποίηση του ρυμοτομικού σχεδίου του Δήμου Αρτέμιδος Π.Ε. 3η σε οικόπεδο αδιάθετο με στοιχεία ΑΒΓΔΑ με τον χαρακτηρισμό του ως χώρο Παιδικού – Βρεφονηπιακού Σταθμού

ΚΛΙΜΑΚΑ 1: 500

Εγκρίνεται με την υπ' αριθμ. 6659/647/09 απόφαση Νομάρχη Ανατ. Αττικής

Ο ΓΡΑΜΜΑΤΕΑΣ	**Ο ΝΟΜΑΡΧΗΣ**
Δ. ΖΕΓΓΙΝΗΣ	**Λ. ΚΟΥΡΗΣ**

ΕΘΝΙΚΟ ΤΥΠΟΓΡΑΦΕΙΟ
Για τεχνικούς λόγους στο σχεδιάγραμμα, έγινε σμίκρυνση, κατά ποσοστό 45%

Αριθμ. 13307/2009 (4)

Τροποποίηση του εγκεκριμένου ρυμοτομικού σχεδίου του Δήμου Μάνδρας στο Ο.Τ. 125 με τον χαρακτηρισμό τμήματός του σε χώρο στάθμευσης.

Ο ΝΟΜΑΡΧΗΣ ΔΥΤΙΚΗΣ ΑΤΤΙΚΗΣ

Έχοντας υπόψη:

1. Τις διατάξεις του Ν.Δ της 17ης Ιουλίου 1923 όπως μεταγενέστερα συμπληρώθηκαν και τροποποιήθηκαν.
2. Το Ν. 1577/1985 «Γενικός οικοδομικός κανονισμός, όπως ισχύει μετά το Ν. 2831/2000 (ΦΕΚ 140Α).
3. Τα άρθρα 152 παρ. 6, 154 και 161 του από 14/7/1999 Π.Δ/γματος «Κώδικας Βασικής Πολεοδομικής Νομοθεσίας» (ΦΕΚ 580/Δ΄).
4. Τη με αρ. 75724/1151/30-12-1983 (ΦΕΚ 767/Β΄/30-12-83) κοινή απόφαση Υπουργού Προεδρίας της Κυβερνήσεως και ΧΟΠ «Κωδικοποίηση τροποποίηση και συμπλήρωση των Συλλογικών Οργάνων γνωμοδοτικής και αποφασιστικής αρμοδιότητας του Υπ. ΧΟΠ σε ενιαίο κείμενο».
5. Τις διατάξεις του Ν. 2218/94 (ίδρυση Νομαρχιακής Αυτοδιοίκησης) και τις τροποποιήσεις αυτού με το Ν. 2240/95.
6. Το άρθρο 10 παρ. 1α και 1β του Ν. 3044/27-8-2002 (ΦΕΚ 197/Α΄/2002) Περί ασκήσεως αρμοδιοτήτων πολεοδομικού σχεδιασμού.
7. Την εγκύκλιο 6/5-5-2006 του ΥΠΕΧΩΔΕ Περί ασκήσεως αρμοδιοτήτων πολεοδομικού σχεδιασμού.
8. Το από 30/7/1994 ΦΕΚ 884/Δ/26-8-1994 Δ/γμα ρυμοτομίας.
9. Την υπ' αρ. ΔΥ/74/26-11-2009 θετική εισήγηση της Δ/νσης Πολεοδομίας Δυτ. Αττικής.
10. Την υπ' αρ. 58/09 ομόφωνη γνωμοδότηση του ΣΧΟΠ του Νομού που διατυπώθηκε στο 18^{0} Πρακτικό στη συνεδρίαση της 8/12/2009.
11. Την υπ'αρ. 230/09 απόφαση του Δ.Σ. Δήμου Μάνδρας.
12. Το γεγονός ότι με την παρούσα απόφαση δεν προκαλείται επιβάρυνση του κρατικού προϋπολογισμού ή αυτού του Ο.Τ.Α., αποφασίζουμε:

Άρθρο 1

Εγκρίνεται η τροποποίηση του εγκεκριμένου ρυμοτομικού σχεδίου του Δήμου Μάνδρας (ΦΕΚ 884/Δ/1994) στο Ο.Τ. 125 με τον χαρακτηρισμό του τμήματος με στοιχεία (α,β.γ,δ,ε,ζ,η,θ,ι,κ,α) σε χώρο στάθμευσης, όπως αναλυτικά φαίνεται στο συνημμένο τοπογραφικό διάγραμμα σε κλίμακα 1:500 που έχει θεωρηθεί από τον Δ/ντή της Δ/νσης Πολεοδομίας Δυτικής Αττικής και που το αντίτυπό του θα δημοσιευθεί με αυτή την απόφαση στην Εφημερίδα της Κυβερνήσεως.

Άρθρο 2

Από τις διατάξεις αυτής της απόφασης δεν προκαλείται δαπάνη σε βάρος του Κρατικού προϋπολογισμού και του προϋπολογισμού του Δήμου Μάνδρας.


Άρθρο 3

Η ισχύς αυτής της Απόφασης αρχίζει από την ημερομηνία δημοσίευσής της στην Εφημερίδα της Κυβερνήσεως.

Η απόφαση αυτή να δημοσιευθεί στην Εφημερίδα της Κυβερνήσεως.

Ελευσίνα, 22 Δεκεμβρίου 2009

Ο Νομάρχης
ΑΡΙΣΤΕΙΔΗΣ ΑΡΚΟΥΔΑΡΗΣ

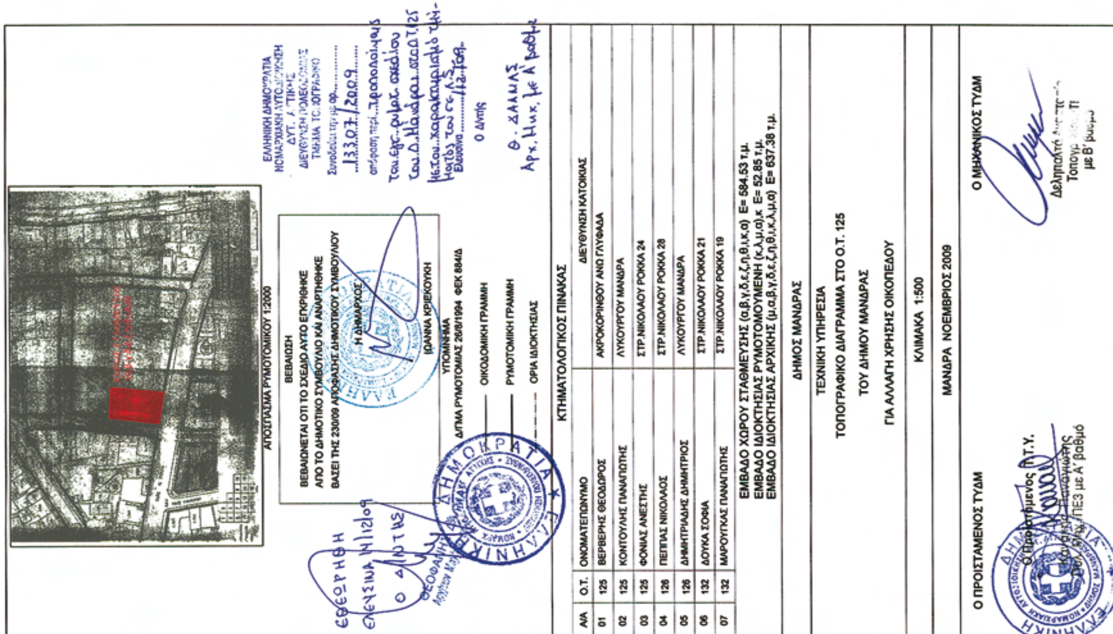

ΑΠΟΣΠΑΣΜΑ ΡΥΜΟΤΟΜΙΚΟΥ 1:2000

ΒΕΒΑΙΩΣΗ

ΒΕΒΑΙΩΝΕΤΑΙ ΟΤΙ ΤΟ ΣΧΕΔΙΟ ΑΥΤΟ ΕΓΚΡΙΘΗΚΕ ΑΠΟ ΤΟ ΔΗΜΟΤΙΚΟ ΣΥΜΒΟΥΛΙΟ ΚΑΙ ΑΝΑΡΤΗΘΗΚΕ ΒΑΣΕΙ ΤΗΣ 230/09 ΑΠΟΦΑΣΗΣ ΔΗΜΟΤΙΚΟΥ ΣΥΜΒΟΥΛΙΟΥ

Η ΔΗΜΑΡΧΟΣ

ΙΩΑΝΝΑ ΚΡΙΕΚΟΥΚΗ

ΕΛΛΗΝΙΚΗ ΔΗΜΟΚΡΑΤΙΑ
ΝΟΜΑΡΧΙΑΚΗ ΑΥΤΟΔΙΟΙΚΗΣΗ
ΔΥΤ. ΑΤΤΙΚΗΣ
ΔΙΕΥΘΥΝΣΗ ΠΟΛΕΟΔΟΜΙΑΣ
ΤΜΗΜΑ ΤΟΠΟΓΡΑΦΙΚΟ
Συνοδεύει την με αρ. 13307/2009 απόφαση περί τροποποίησης του εγκ. ρυμοτ. σχεδίου του Δ. Μάνδρας στο Ο.Τ. 125 με τον χαρακτηρισμό τμήματός του σε Κ.Σ.
Ελευσίνα 11.2.2009
Ο Δ/ντής
Θ. ΔΑΛΜΑΣ
Αρχ. Μηχ. με Α' βαθμό

ΕΘΕΩΡΗΘΗ
ΕΛΕΥΣΙΝΑ 14/12/09
Ο Δ/ΝΤΗΣ

ΥΠΟΜΝΗΜΑ

Δ/ΓΜΑ ΡΥΜΟΤΟΜΙΑΣ 26/8/1994 ΦΕΚ 884/Δ

ΟΙΚΟΔΟΜΙΚΗ ΓΡΑΜΜΗ

ΡΥΜΟΤΟΜΙΚΗ ΓΡΑΜΜΗ

ΟΡΙΑ ΙΔΙΟΚΤΗΣΙΑΣ

ΚΤΗΜΑΤΟΛΟΓΙΚΟΣ ΠΙΝΑΚΑΣ

Α/Α	Ο.Τ.	ΟΝΟΜΑΤΕΠΩΝΥΜΟ	ΔΙΕΥΘΥΝΣΗ ΚΑΤΟΙΚΙΑΣ
01	125	ΒΕΡΒΕΡΗΣ ΘΕΟΔΩΡΟΣ	ΑΚΡΟΚΟΡΙΝΘΟΥ ΑΝΩ ΓΛΥΦΑΔΑ
02	125	ΚΟΝΤΟΥΛΗΣ ΠΑΝΑΓΙΩΤΗΣ	ΛΥΚΟΥΡΓΟΥ ΜΑΝΔΡΑ
03	125	ΦΟΝΙΑΣ ΑΝΕΣΤΗΣ	ΣΤΡ.ΝΙΚΟΛΑΟΥ ΡΟΚΚΑ 24
04	126	ΠΕΠΠΑΣ ΝΙΚΟΛΑΟΣ	ΣΤΡ.ΝΙΚΟΛΑΟΥ ΡΟΚΚΑ 28
05	126	ΔΗΜΗΤΡΙΑΔΗΣ ΔΗΜΗΤΡΙΟΣ	ΛΥΚΟΥΡΓΟΥ ΜΑΝΔΡΑ
06	132	ΔΟΥΚΑ ΣΟΦΙΑ	ΣΤΡ.ΝΙΚΟΛΑΟΥ ΡΟΚΚΑ 21
07	132	ΜΑΡΟΥΓΚΑΣ ΠΑΝΑΓΙΩΤΗΣ	ΣΤΡ.ΝΙΚΟΛΑΟΥ ΡΟΚΚΑ 19

ΕΜΒΑΔΟ ΧΩΡΟΥ ΣΤΑΘΜΕΥΣΗΣ (α,β,γ,δ,ε,ζ,η,θ,ι,κ,α) Ε= 584.53 τ.μ.
ΕΜΒΑΔΟ ΙΔΙΟΚΤΗΣΙΑΣ ΡΥΜΟΤΟΜΟΥΜΕΝΗ (κ,λ,μ,α),κ Ε= 52.85 τ.μ.
ΕΜΒΑΔΟ ΙΔΙΟΚΤΗΣΙΑΣ ΑΡΧΙΚΗΣ (μ,α,β,γ,δ,ε,ζ,η,θ,ι,κ,λ,μ,α) Ε= 637.38 τ.μ.

ΔΗΜΟΣ ΜΑΝΔΡΑΣ

ΤΕΧΝΙΚΗ ΥΠΗΡΕΣΙΑ

ΤΟΠΟΓΡΑΦΙΚΟ ΔΙΑΓΡΑΜΜΑ ΣΤΟ Ο.Τ. 125

ΤΟΥ ΔΗΜΟΥ ΜΑΝΔΡΑΣ

ΓΙΑ ΑΛΛΑΓΗ ΧΡΗΣΗΣ ΟΙΚΟΠΕΔΟΥ

ΚΛΙΜΑΚΑ 1:500

ΜΑΝΔΡΑ ΝΟΕΜΒΡΙΟΣ 2009

ΟΙ ΠΡΟΪΣΤΑΜΕΝΟΣ ΤΥΔΜ	Ο ΜΗΧΑΝΙΚΟΣ ΤΥΔΜ
Ο Προϊστάμενος Τ.Τ.Υ. Κανάκης Παναγιώτης Πολ. Μηχ. ΠΕ3 με Α' βαθμό	Δεληπαλτό... Τοπογρ. ... ΤΕ με Β' βαθμό

ΟΔΟΣ ΘΟΥΚΥΔΙΔΟΥ

ΟΔΟΣ ΚΑΝΑΡΗ

ΟΔΟΣ ΛΥΚΟΥΡΓΟΥ

ΟΔΟΣ Ν.ΡΟΚΚΑ

ΟΔΟΣ ΕΛΛΗΣΠΟΝΤΟΥ

ΧΩΡΟΣ ΣΤΑΘΜΕΥΣΗΣ

ΕΘΝΙΚΟ ΤΥΠΟΓΡΑΦΕΙΟ
Για τεχνικούς λόγους στο σχεδιάγραμμα, έγινε σμίκρυνση, κατά ποσοστό 45%

